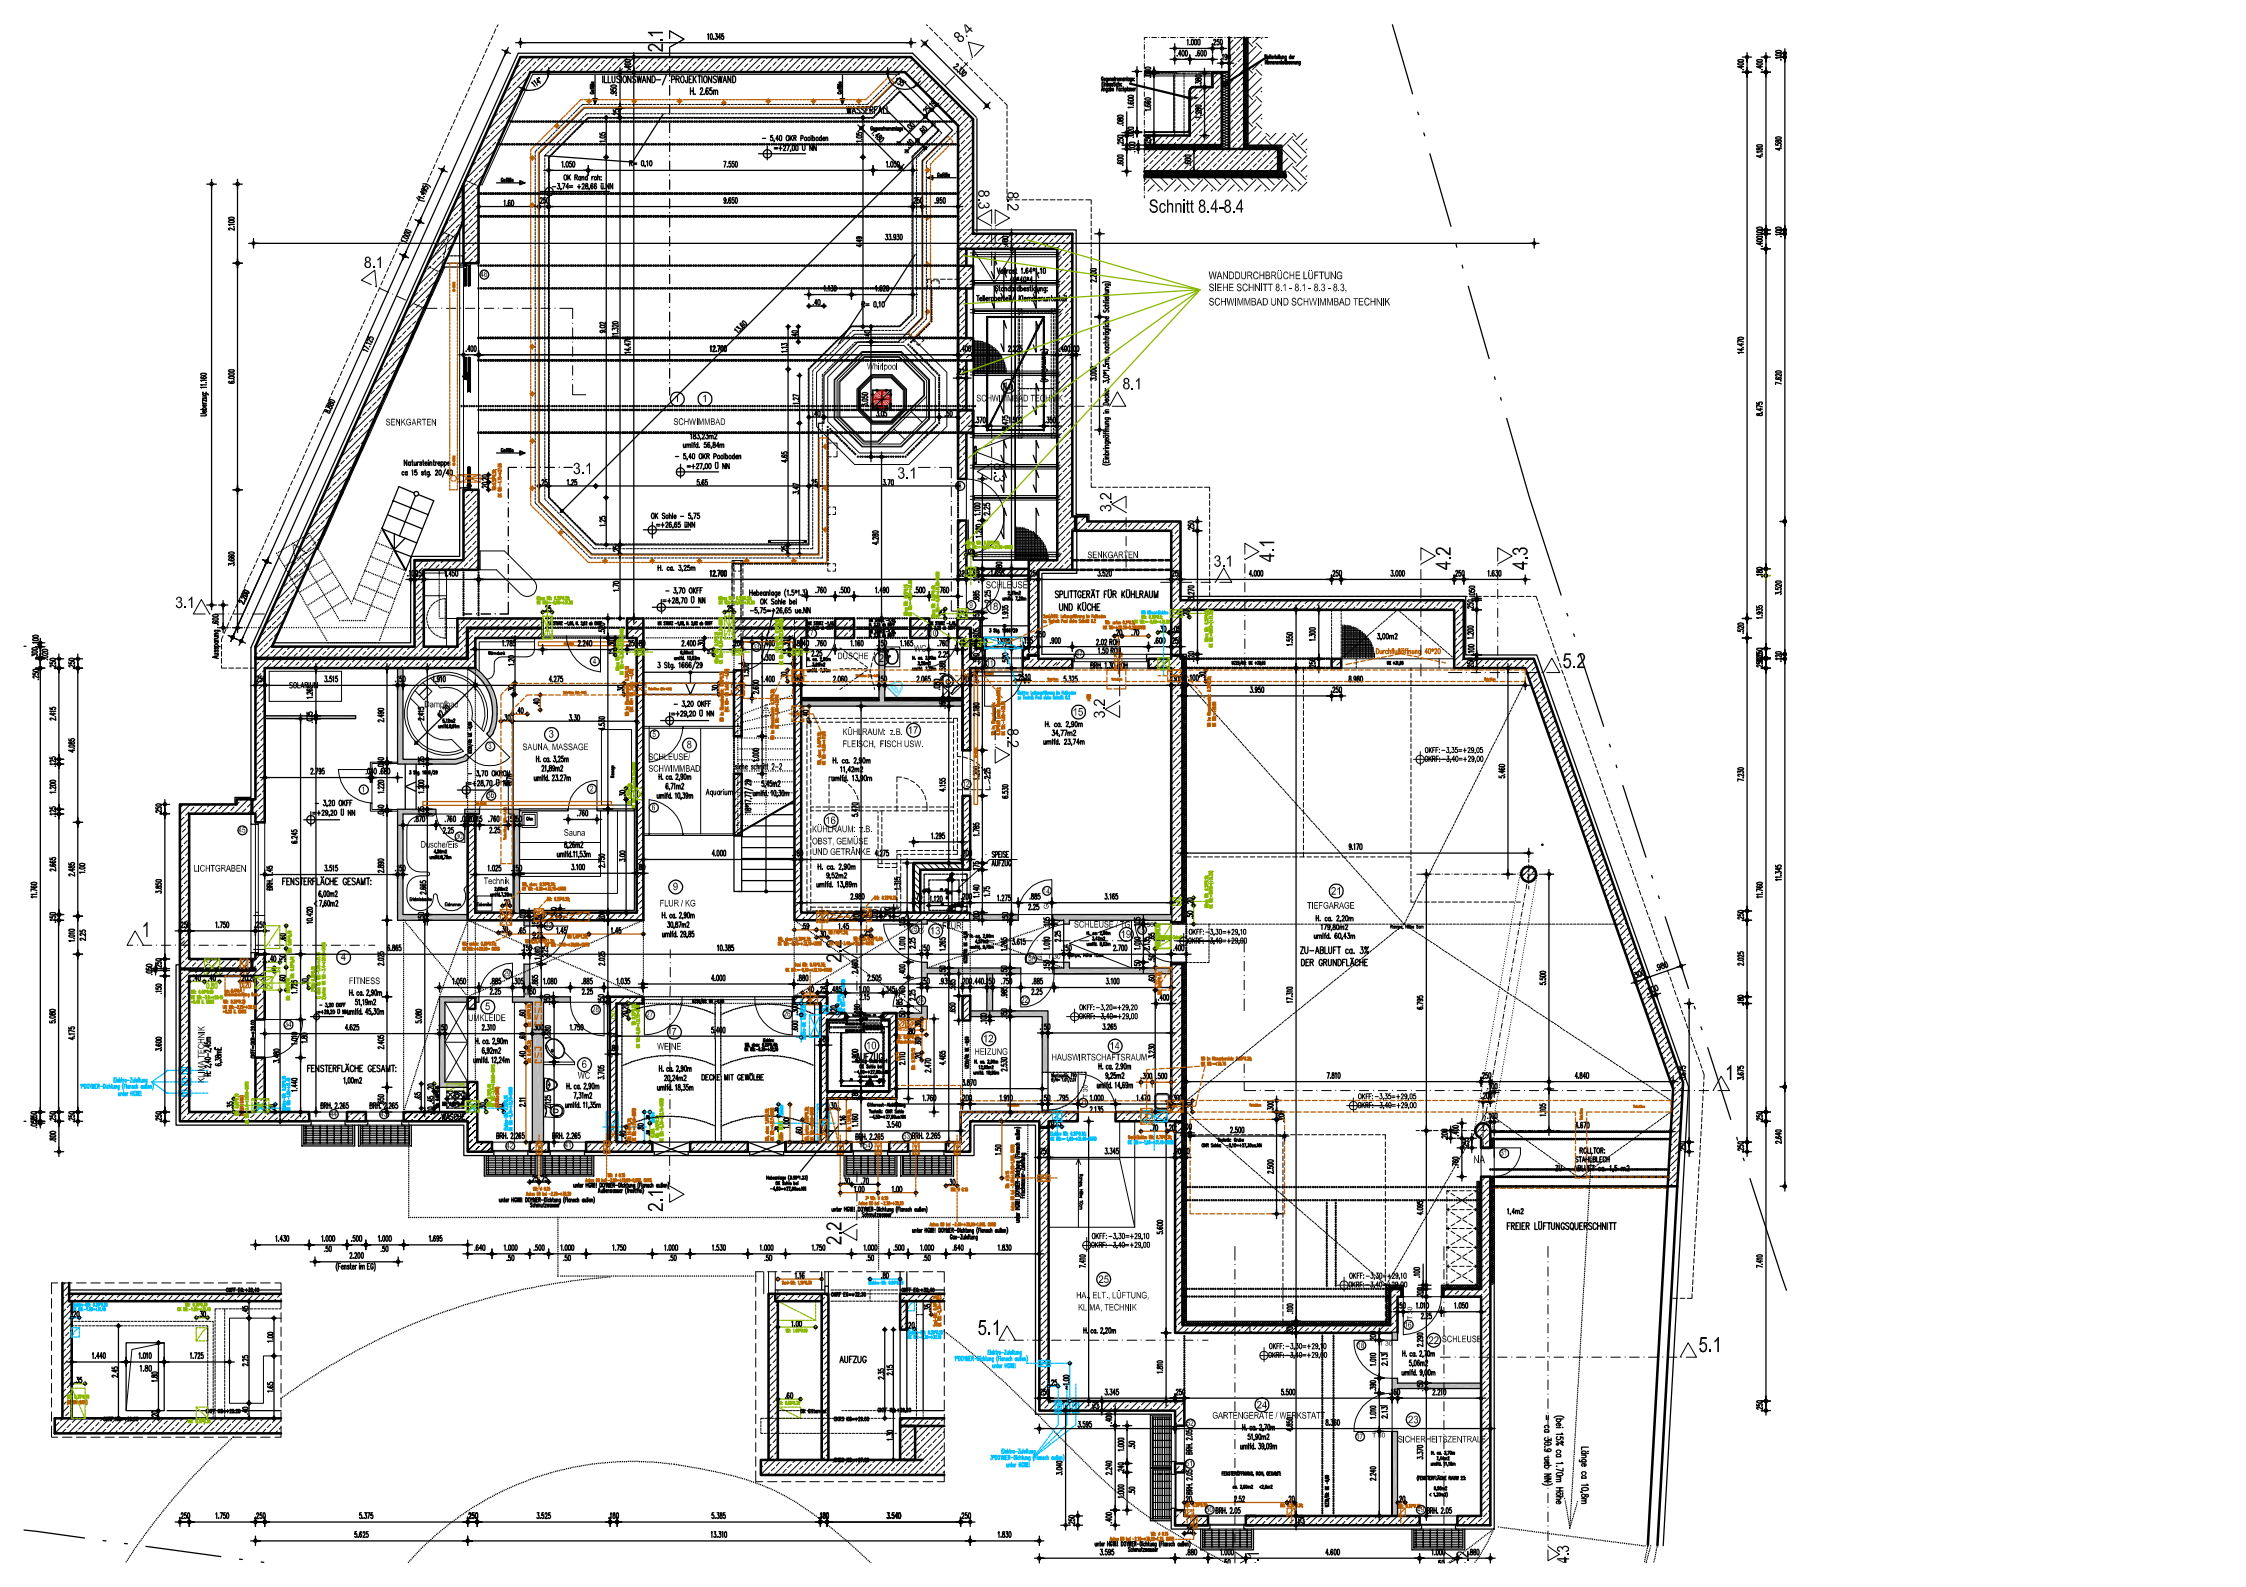
Schnitt 8.4-8.4
WANDDURCHBRÜCHE LÜFTUNG
SIEHE SCHNITT 8.1 - 8.1 - 8.3 - 8.3,
SCHWIMMBAD UND SCHWIMMBAD TECHNIK
ILLUSIONSWAND – / PROJEKTIONSWAND
H. 2,65m
SCHWIMMBAD
SENKGARTEN
Whirlpool
SCHWIMMBAD TECHNIK
SPLITGERÄT FÜR KÜHLRAUM
UND KÜCHE
SAUNA, MASSAGE
SCHLEUSE
SCHWIMMBAD
Aquarium
DUSCHE
Sauna
Dusche/WC
Technik
LICHTGRABEN
FENSTERFLÄCHE GESAMT:
6,00m2
7,60m2
FITNESS
UMKLEIDE
FENSTERFLÄCHE GESAMT:
1,00m2
FLUR / KG
KÜHLRAUM: z.B.
FLEISCH, FISCH USW.
KÜHLRAUM: z.B.
OBST, GEMÜSE
UND GETRÄNKE
SPEISE
AUFZUG
WEINE
DECKE MIT GEWÖLBE
HEIZUNG
HAUSWIRTSCHAFTSRAUM
TIEFGARAGE
ZU-ABLUFT ca. 3%
DER GRUNDFLÄCHE
HA, ELT., LÜFTUNG,
KLIMA, TECHNIK
SCHLEUSE
GARTENGERÄTE / WERKSTATT
SICHERHEITSZENTRALE
1,4m2
FREIER LÜFTUNGSQUERSCHNITT
RIGOLTOR:
STABGELÄNDER
(Fenster im EG)