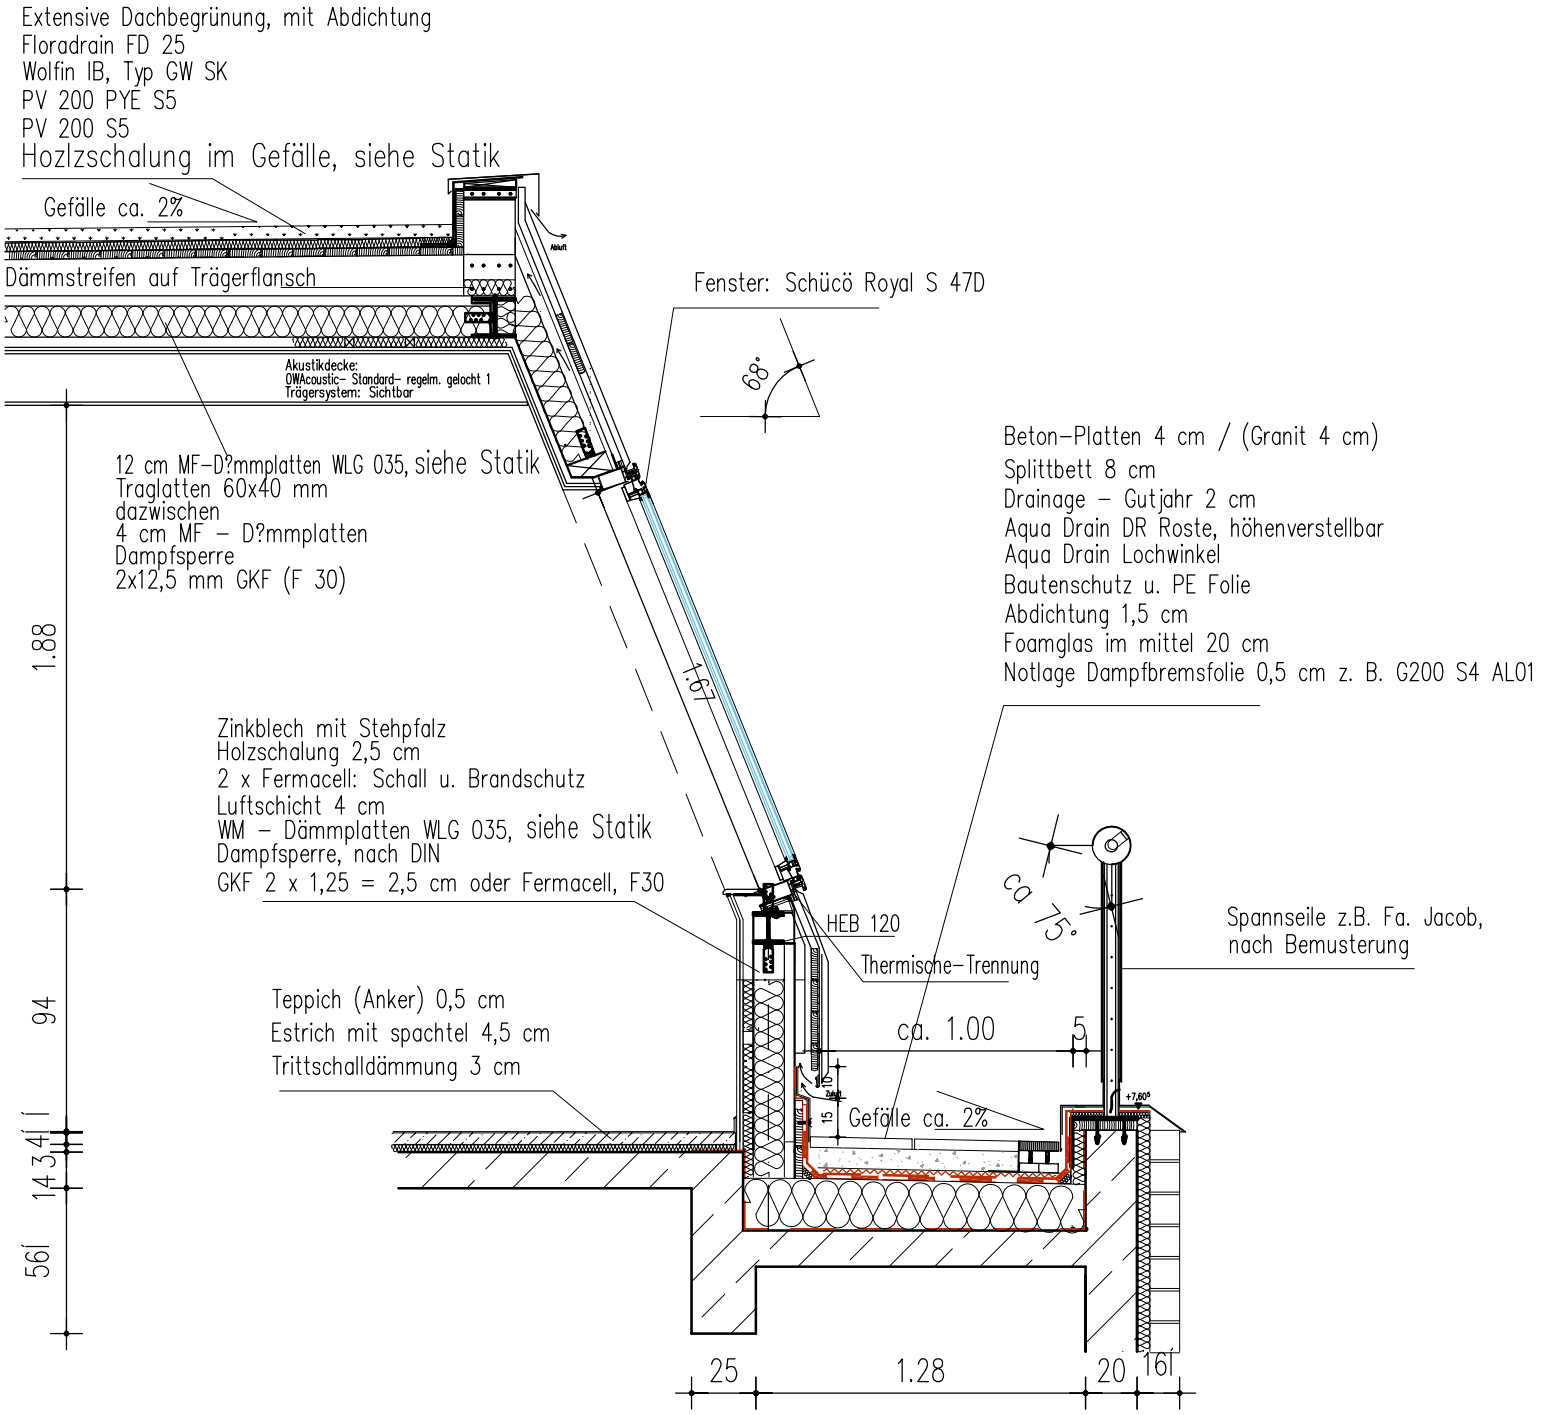
Extensive Dachbegrünung, mit Abdichtung
Floradrain FD 25
Wolfin IB, Typ GW SK
PV 200 PYE S5
PV 200 S5
Hozlzschalung im Gefälle, siehe Statik
Gefälle ca. 2%
Dämmstreifen auf Trägerflansch
Abluft
Akustikdecke:
OWAcoustic- Standard- regelm. gelocht 1
Trägersystem: Sichtbar
Fenster: Schücö Royal S 47D
68°
12 cm MF-D?mmplatten WLG 035, siehe Statik
Traglatten 60x40 mm
dazwischen
4 cm MF - D?mmplatten
Dampfsperre
2x12,5 mm GKF (F 30)
Beton-Platten 4 cm / (Granit 4 cm)
Splittbett 8 cm
Drainage - Gutjahr 2 cm
Aqua Drain DR Roste, höhenverstellbar
Aqua Drain Lochwinkel
Bautenschutz u. PE Folie
Abdichtung 1,5 cm
Foamglas im mittel 20 cm
Notlage Dampfbremsfolie 0,5 cm z. B. G200 S4 AL01
1.67
1.88
Zinkblech mit Stehpfalz
Holzschalung 2,5 cm
2 x Fermacell: Schall u. Brandschutz
Luftschicht 4 cm
WM - Dämmplatten WLG 035, siehe Statik
Dampfsperre, nach DIN
GKF 2 x 1,25 = 2,5 cm oder Fermacell, F30
HEB 120
Thermische-Trennung
ca 75°
Spannseile z.B. Fa. Jacob,
nach Bemusterung
Teppich (Anker) 0,5 cm
Estrich mit spachtel 4,5 cm
Trittschalldämmung 3 cm
ca. 1.00
5
94
10
15
Gefälle ca. 2%
+7,60
14 3 4
56
25
1.28
20
16