
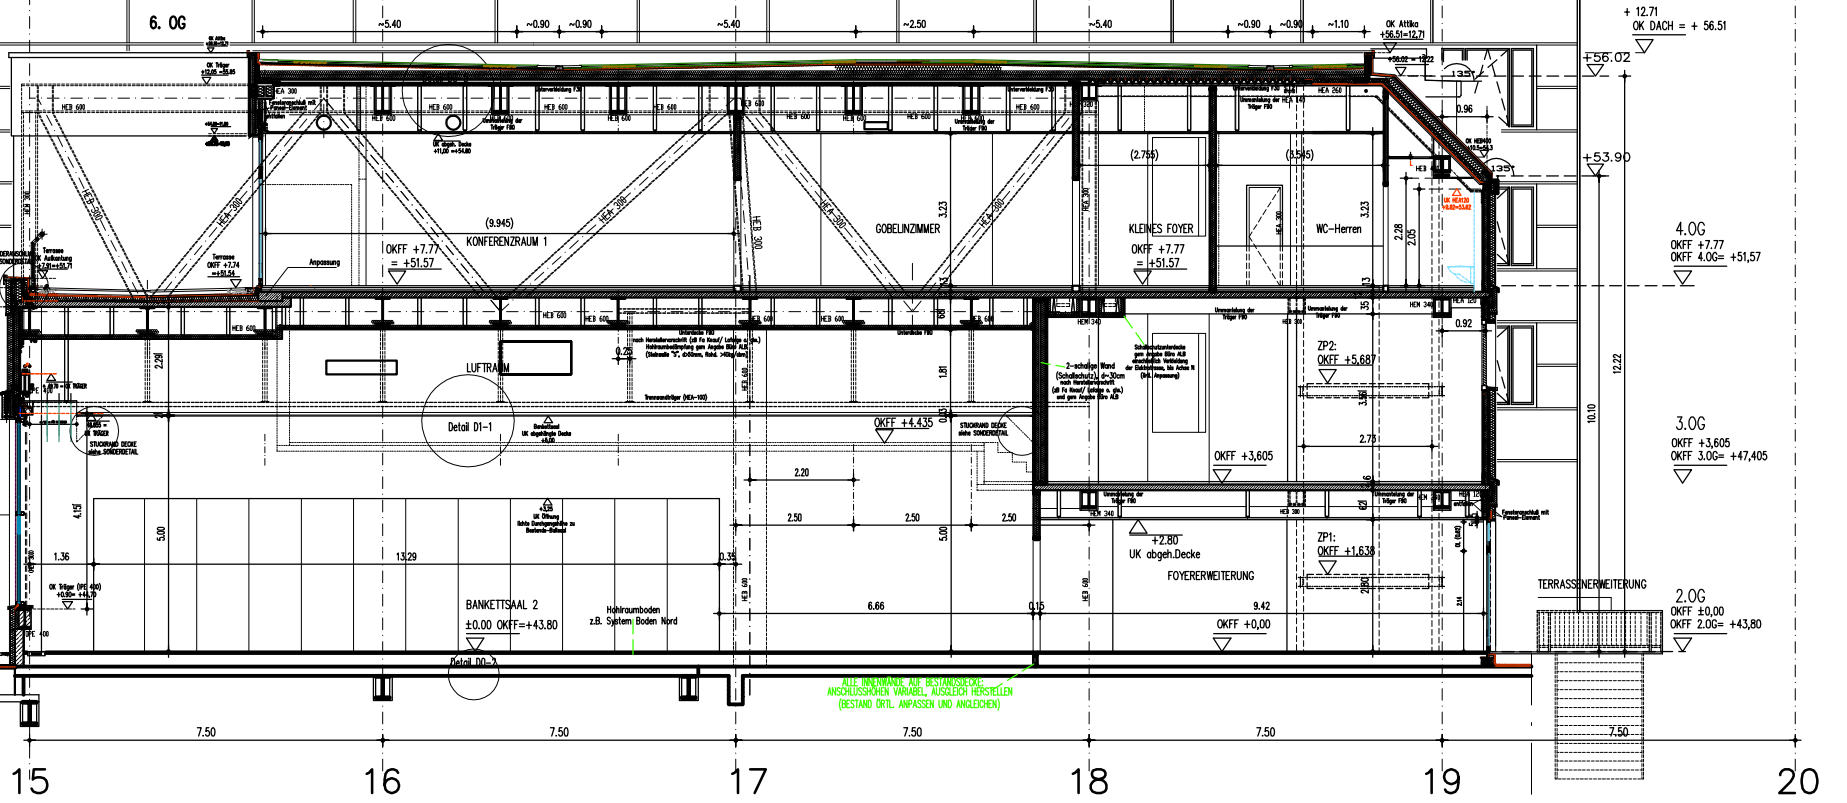


15 16 17 18 19 20

PALACE HOTEL, BESTANDSGEBÄUDE

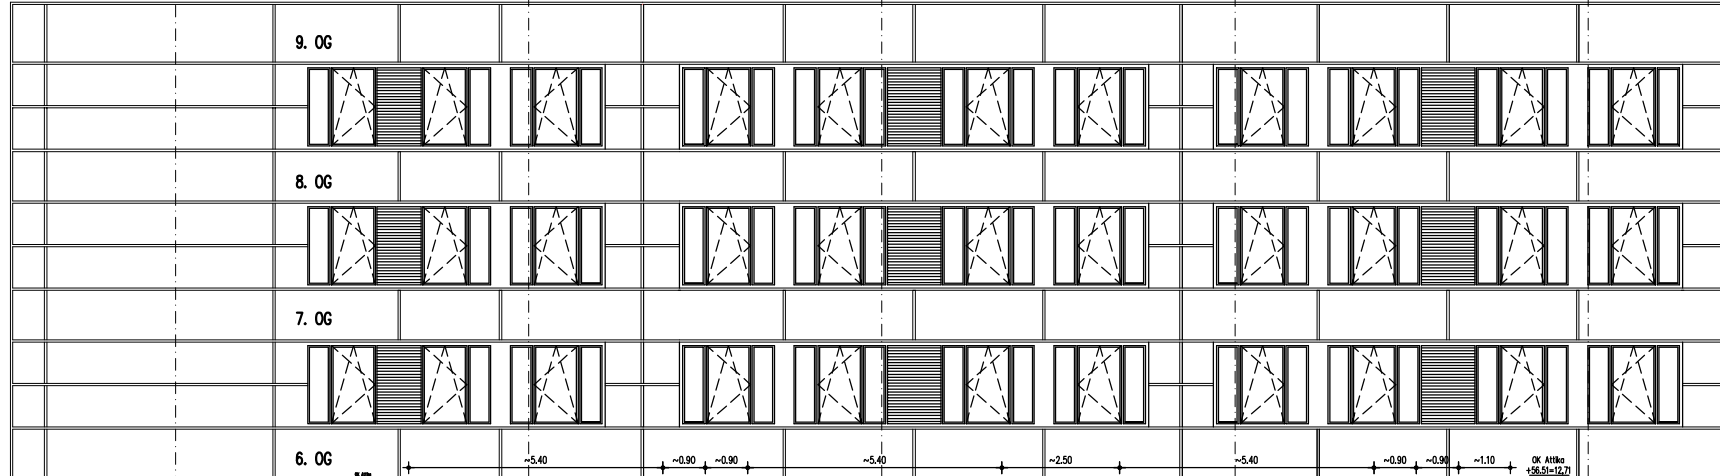

+12.71 OK DACH = +56.51

+56.02

+53.90

4.0G
OKFF +7.77
OKFF 4.0G= +51.57

3.0G
OKFF +3.605
OKFF 3.0G= +47.405

2.0G
OKFF ±0.00
OKFF 2.0G= +43.80

ALLE INNENANBAUE AN BESTANDSGEBÄUDE ANSCHLÜSSEN VARIABLE AUSLEGUNG HERSTELLEN (BESTAND ÜRTL. ANPASSEN UND ANGLEICHEN)